


Zoekgebied Brug

Positie t.b.v. doorvaart

Ligplaatsen binnenvaart

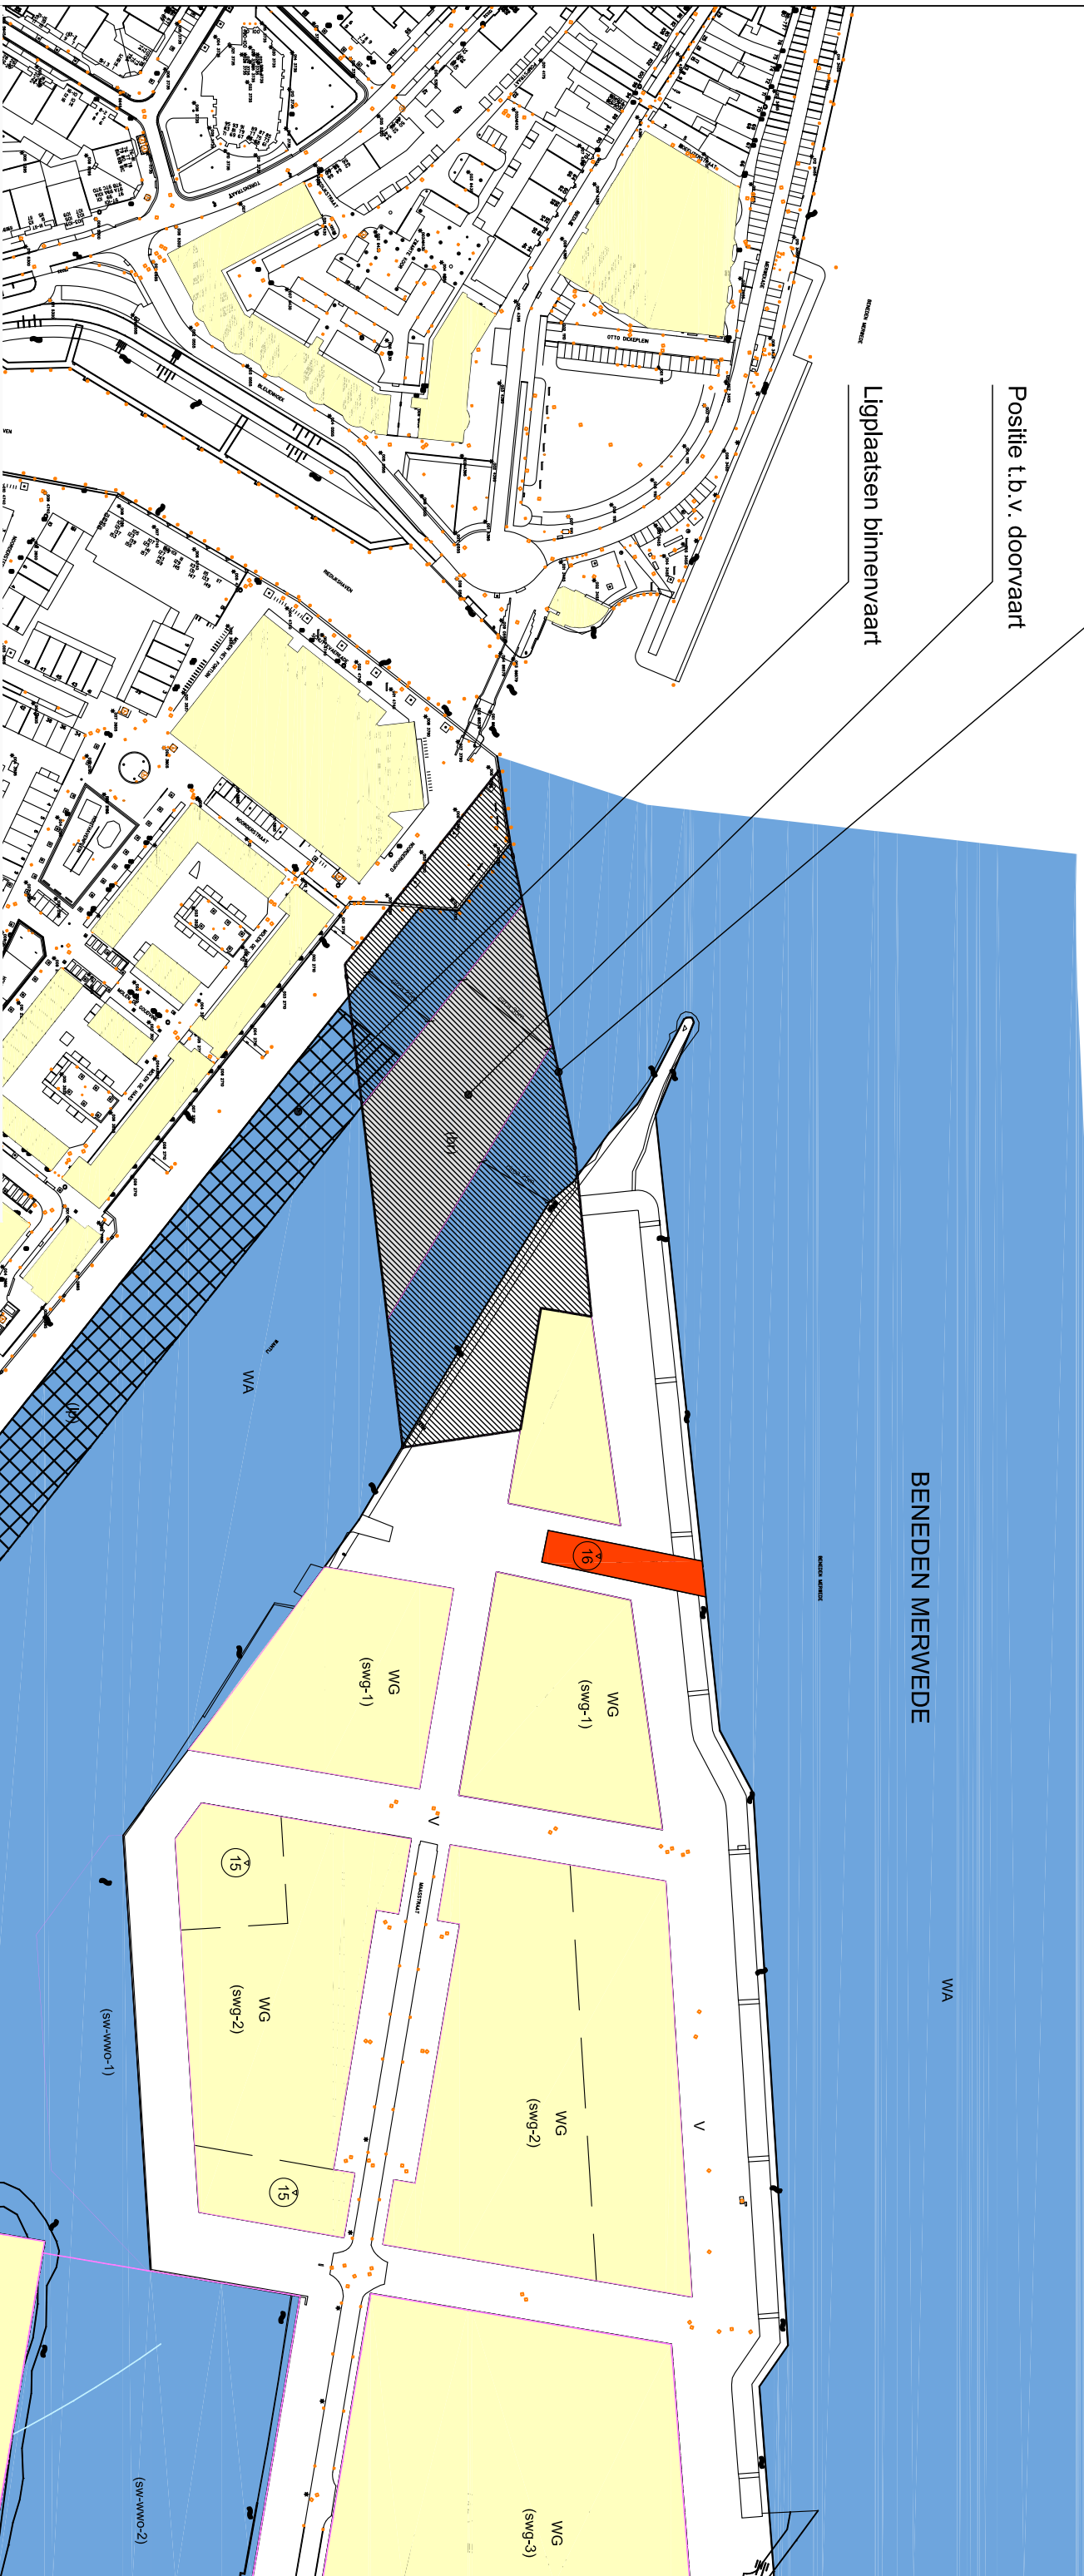

Ingenieursbureau  
Drechtsteden

Postbus 619 3300 AP DORDRECHT Tel: (078) 639 6037 Fax (078) 639 8300 E-mail: [info@drechtsteden.nl](mailto:info@drechtsteden.nl) Website: [www.ingenieursbureaudrechtsteden.nl](http://www.ingenieursbureaudrechtsteden.nl)



Prijsvraag Prins Clausbrug

Projectmanagement

Stadswerven

projectleider  
EP A. de Langen  
werkvoorbereider

gecontroleerd

tekening omschrijving	datum
Projectmanagement	10-11-2014
Stadswerven	A
	B
	C
	D
	E
	F

Kaart zoekgebied Prins Clausbrug

besteknummer	formaat
archiefnummer	A0
projectnummer	schaal 1:2000
	tekeningsnummer

H:\PwrMenu\Desktop\VOOR DE BRUG.dwg