


UITBREIDING

GEMEENTE GASFABRIEK TE GRONINGEN.


PLAN VOOR HET BOUWEN VAN EEN ADMINISTRATIE GEBOUW.

SCHAAL 1:100.


Villa B.

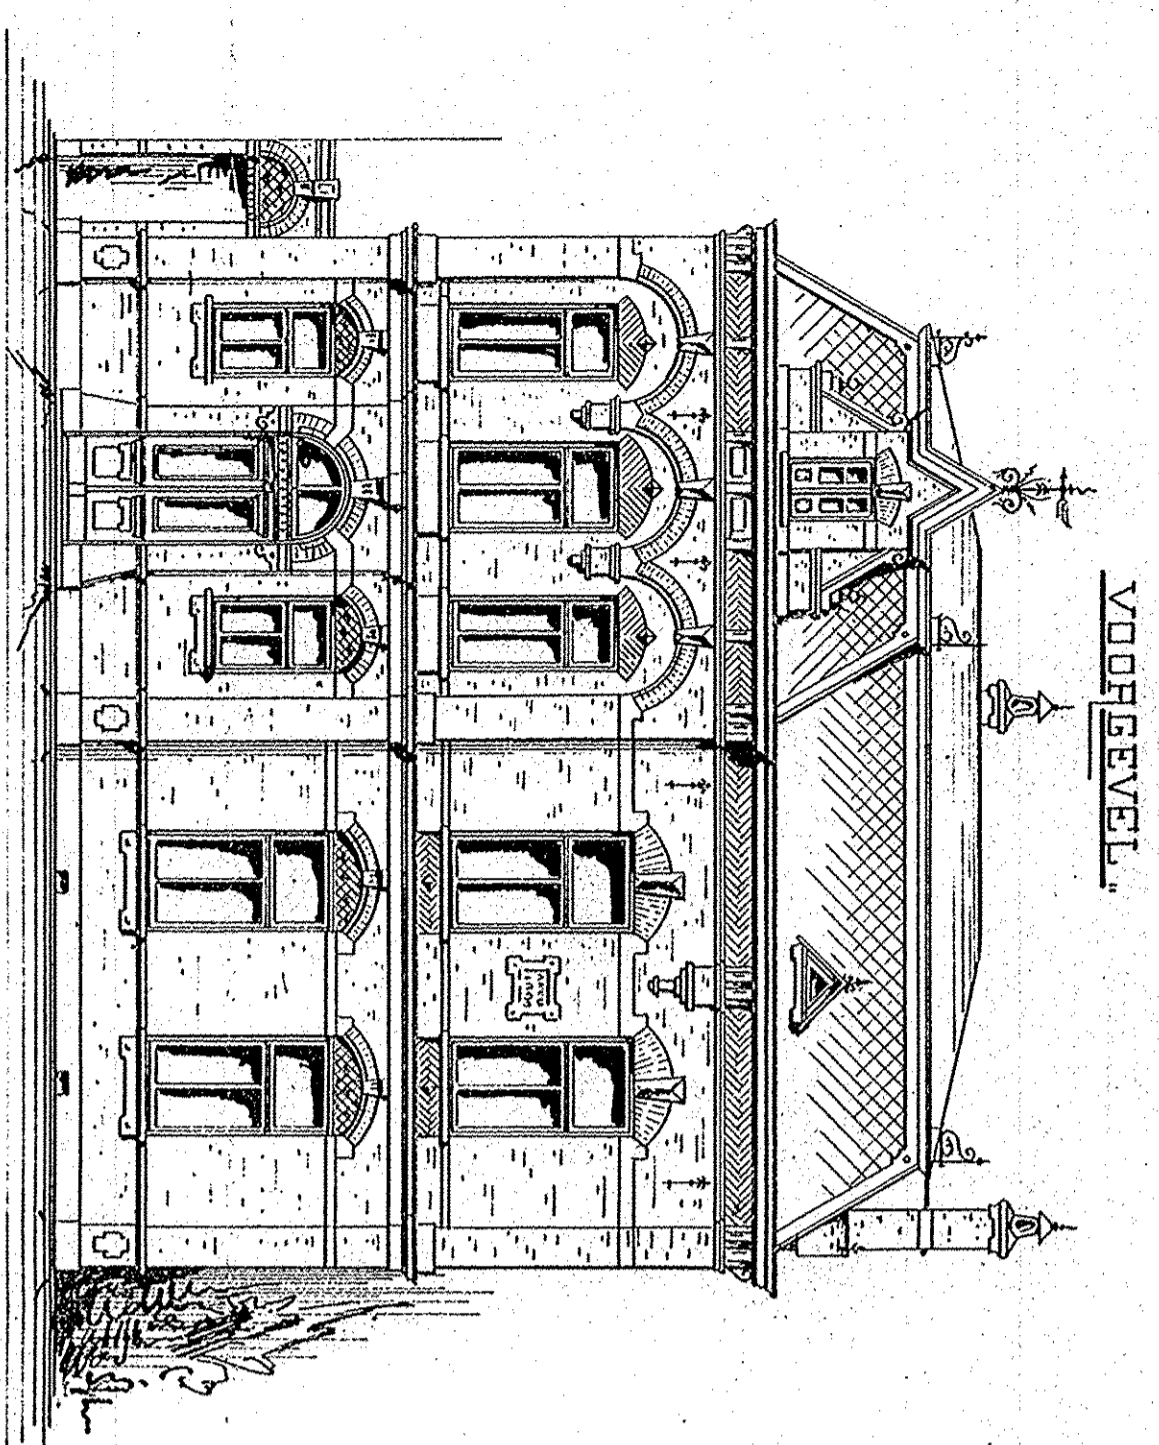

VOORGEVEL.

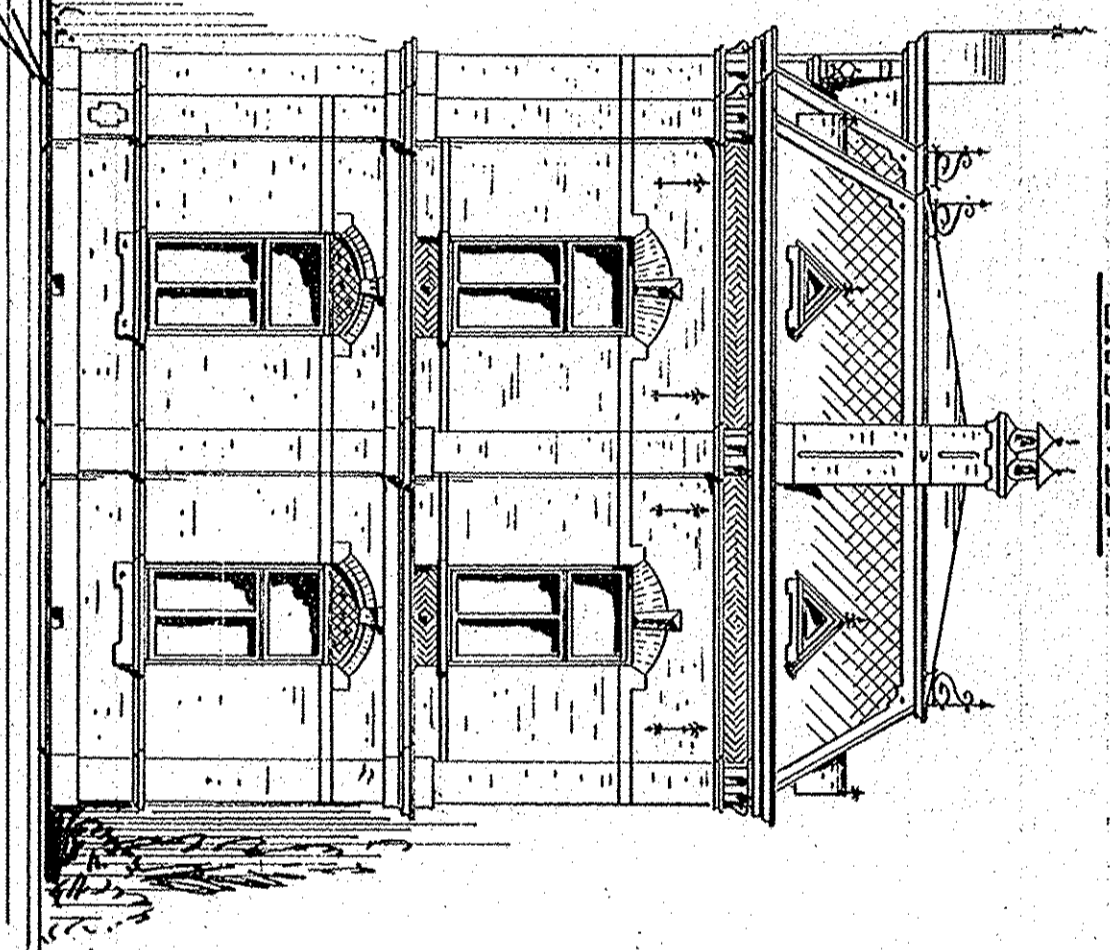


ZIJGEVEL.

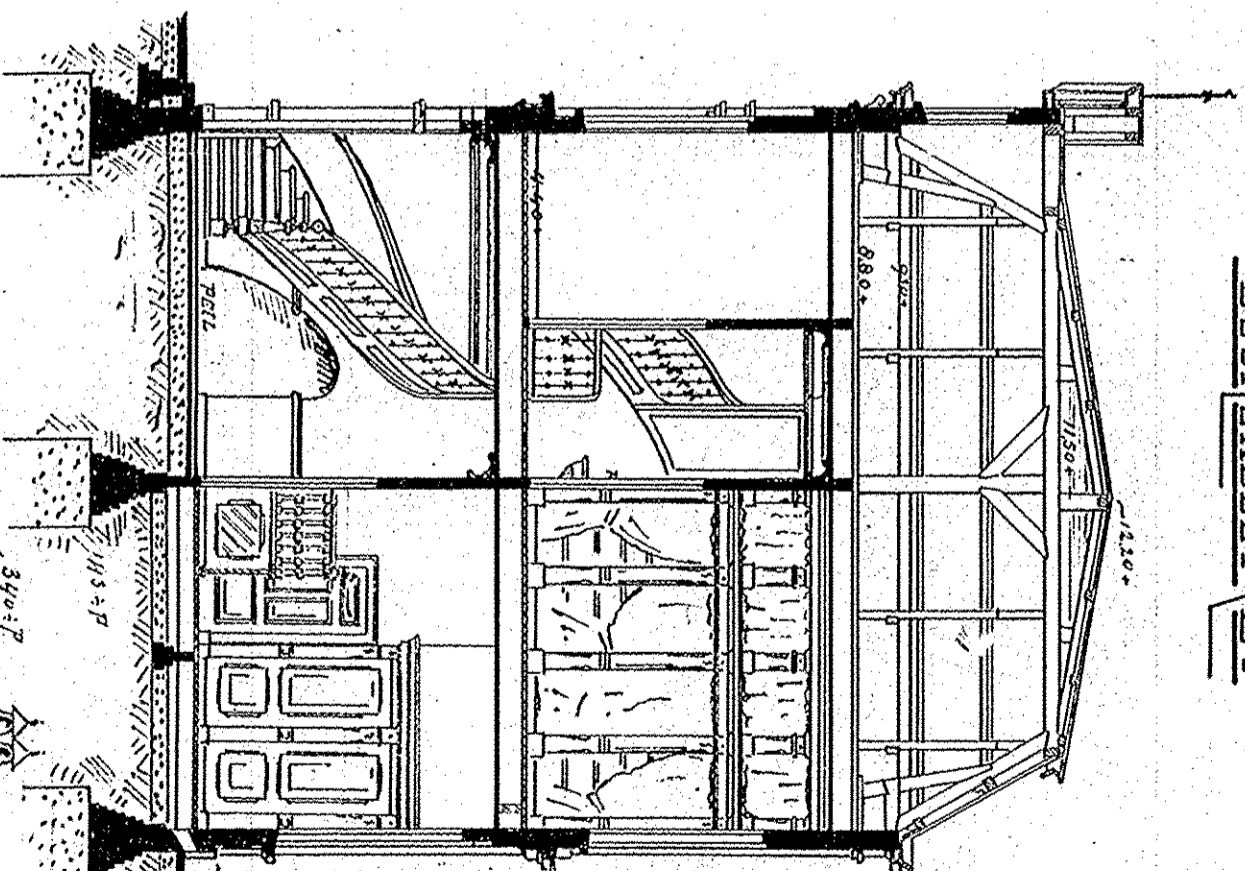


DOORSNEDE AB.


DOORSNEDE CD.

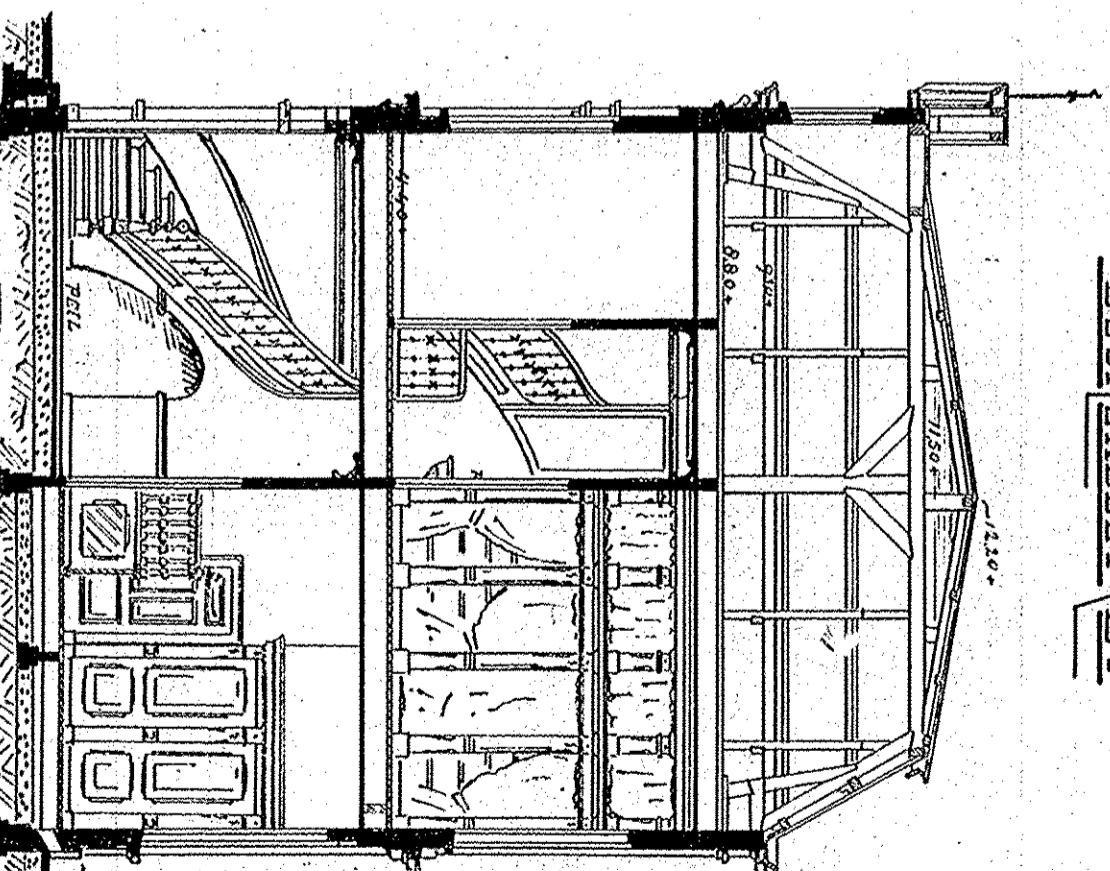

PLATTE

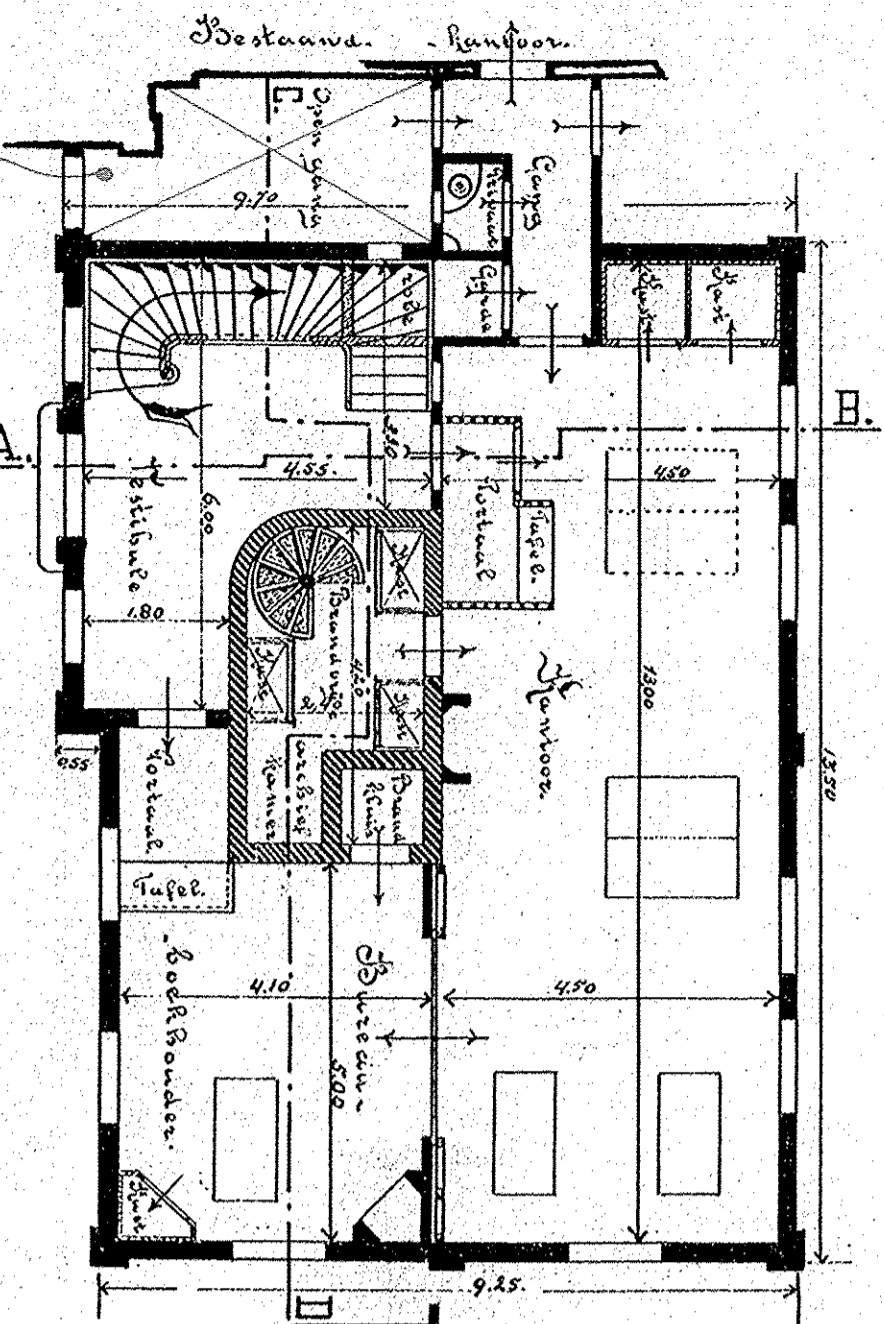

GRONDEN.

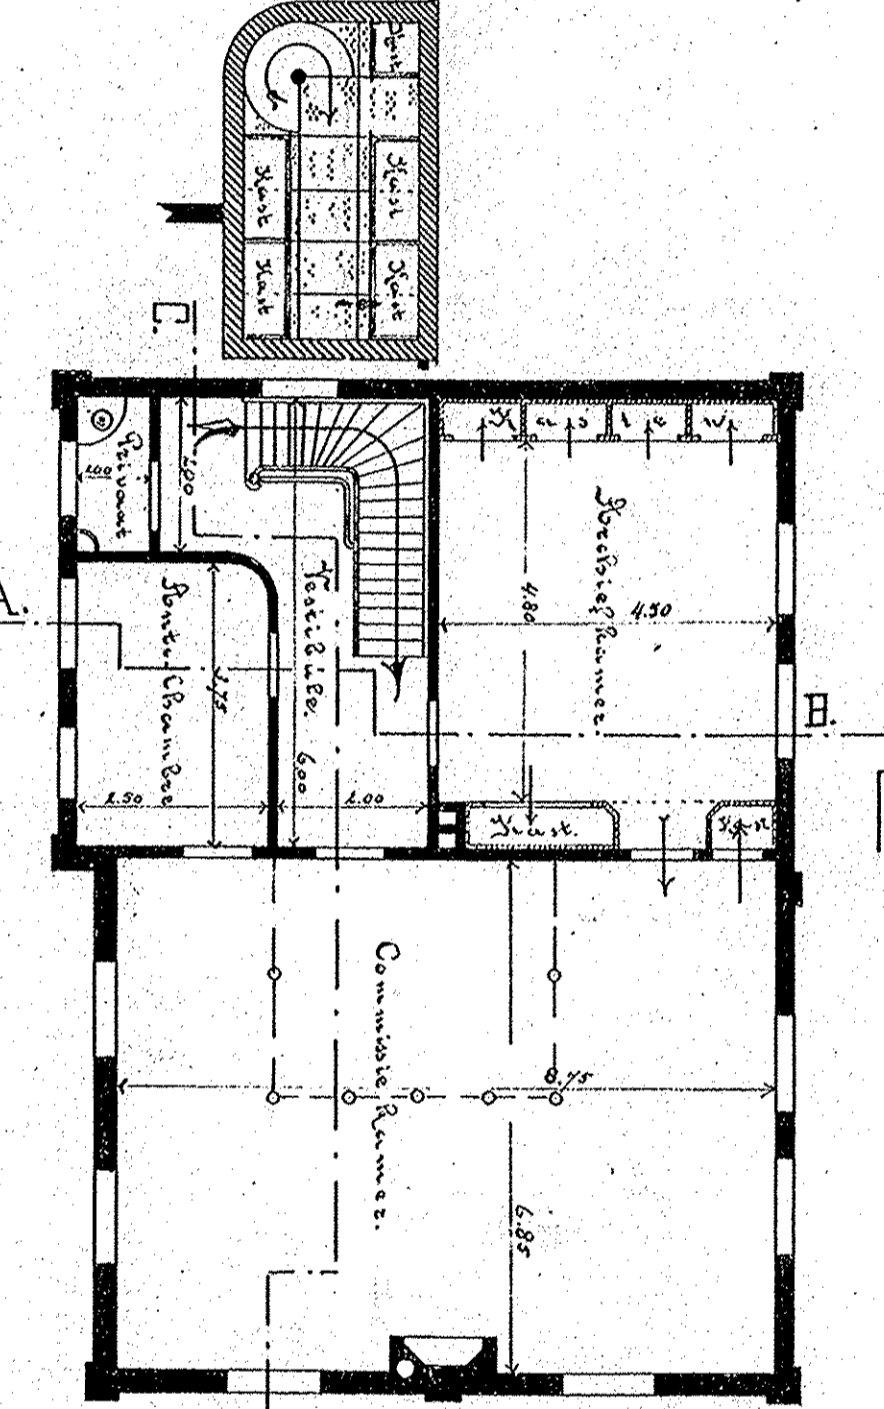

Cu. Vastelkist -
hoofdedeling van kerk, uit gebouw N.N.I.

